
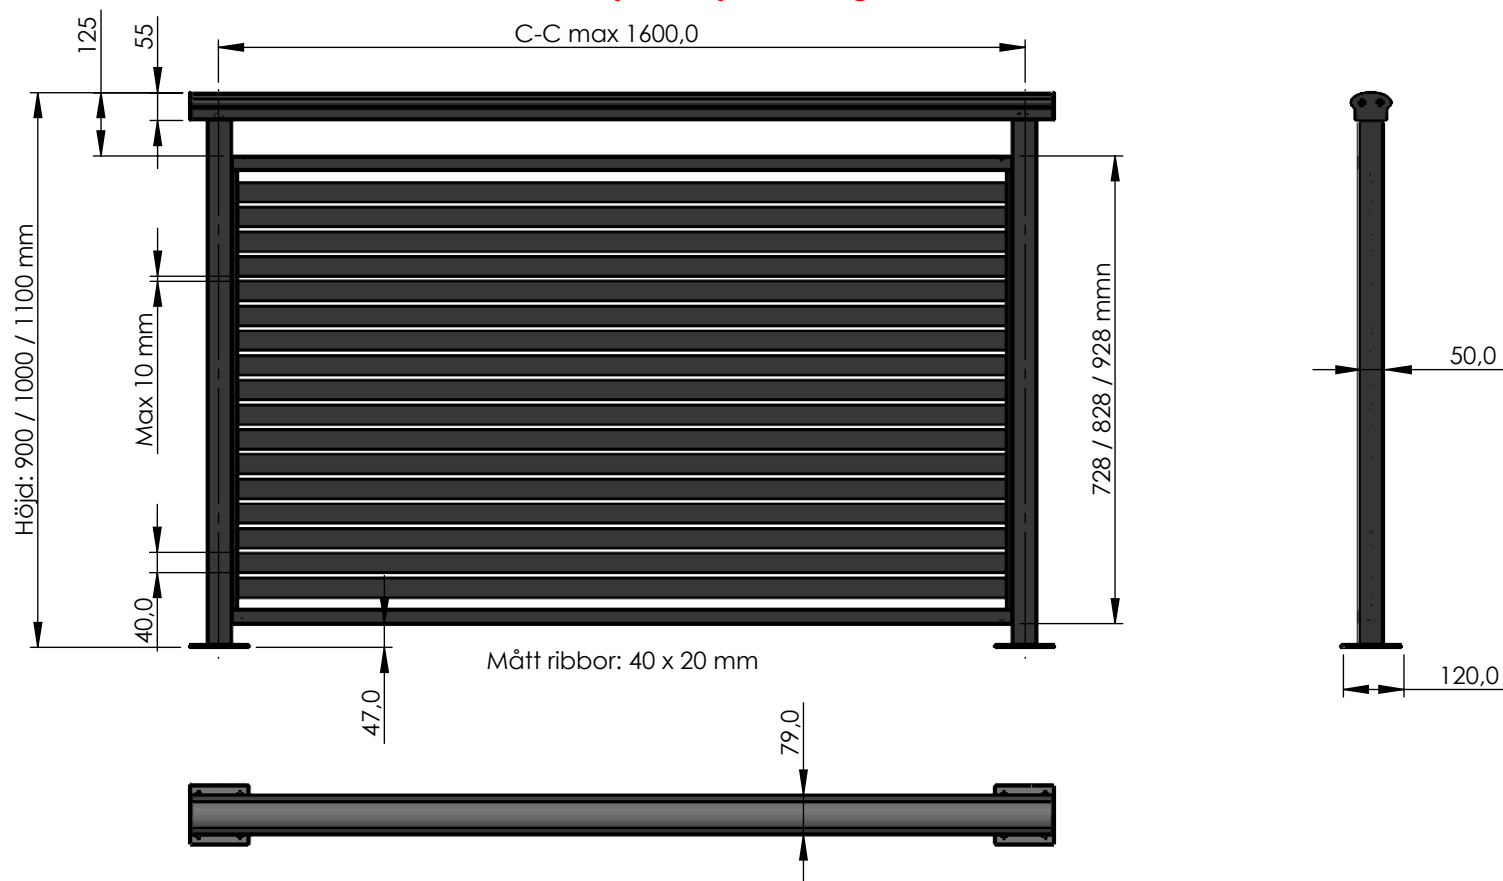


HB40HSQ M10

ALUMINIUMRÄCKE FÖR ALTAN OCH TERRASS

Godkänt vid fallhöjder. Ej klättringsbart

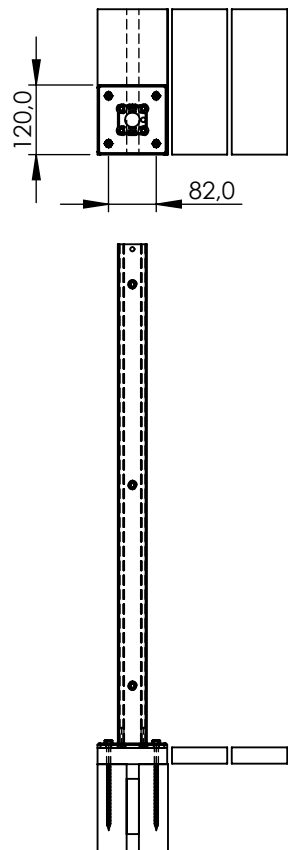

Räcket är dimensionerat enligt Kategori A (linjärlast på 0,5 kN/m)
Infästningsunderlaget är av avgörande betydelse

INFÄSTNING	Ovanpå med fot	NAMN		SIGN.	DATUM	RIBBRÄCKE HORIZONTAL HSQ		
FÄRG	RAL & NA20	HL			21.12.2021			
HÖJD	900 / 1000 / 1100 mm	OH			21.12.2021			
LIGGANDE RIBBOR	Mellanrum max 10 mm	Copyright Holmik Ab Oy These documents must not be copied without our written permission.				GRUNDSTOMME		
					VER. G2	HB40HSQ		A4
							1:15	
							1 (1)	